SEZIONE C-C

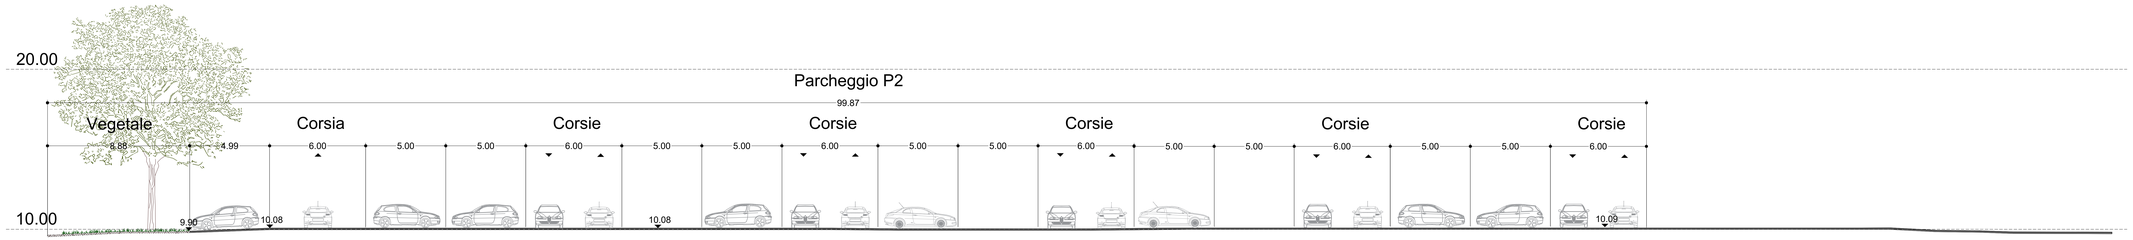

SEZIONE D-D

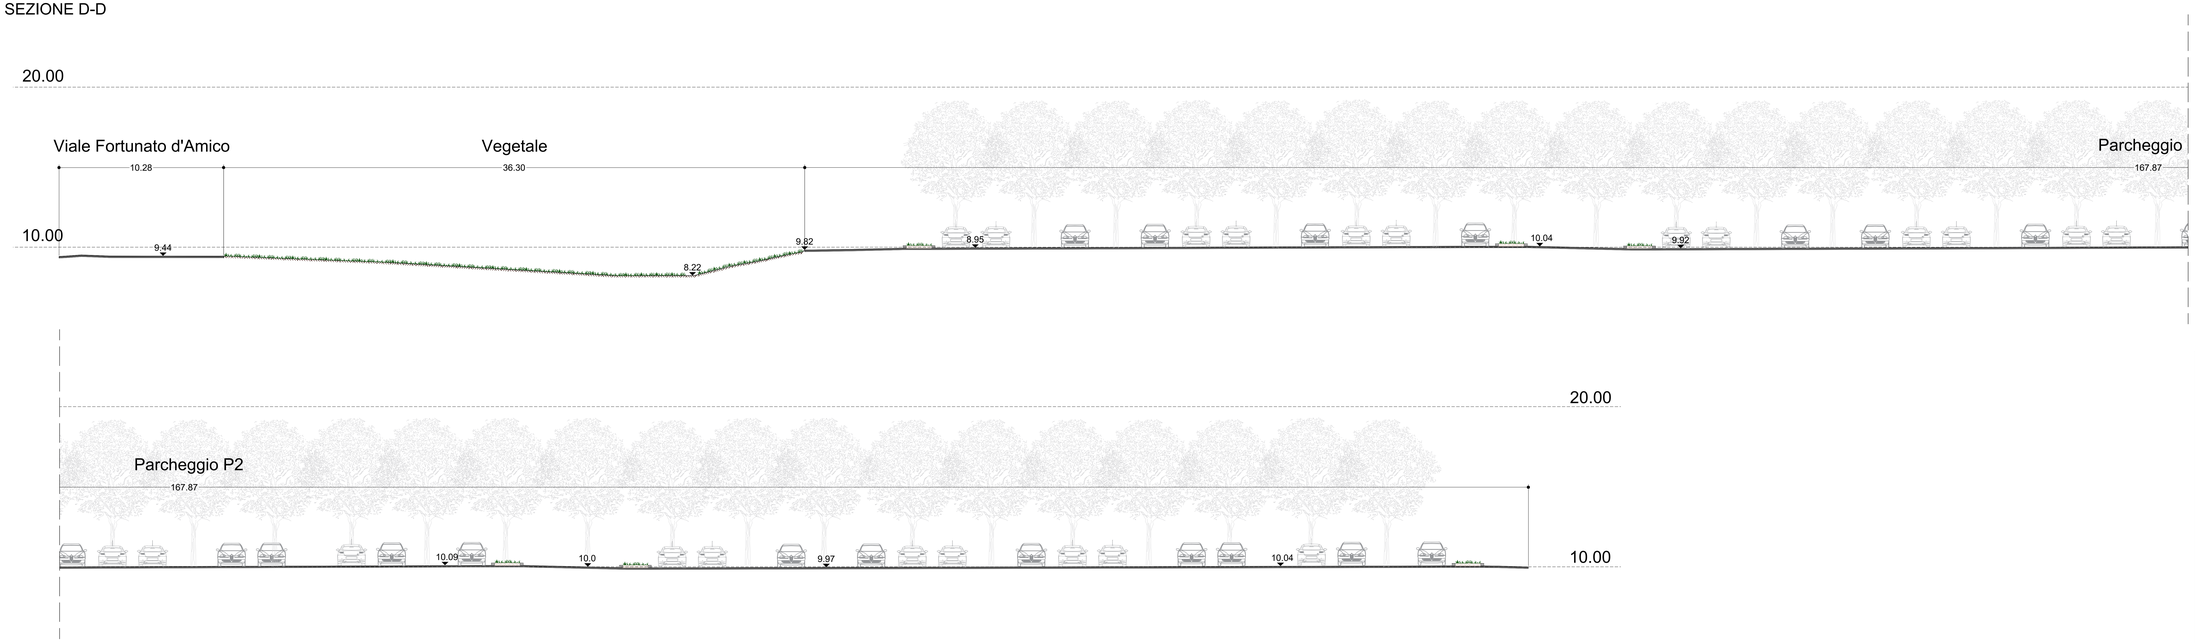

KEYPLAN

Aggiudicazione servizio di ingegneria e architettura dell'Agenzia nazionale per l'attrazione degli investimenti e lo sviluppo d'impresa S.p.A. "Invitalia" in qualità di CENTRALE DI COMMITTENZA prot. n. 0200726 del 04.08.2022

AEROPORTO CIVILE DI LAMEZIA TERME (CZ)

REGOLAMENTO (UE) 139/2014 – CERTIFICAZIONE AEROPORTO E REGOLAMENTO (UE) 2015/1998

A.U. - Accountable Manager Dott. Marco FRANCHINI	Maintenance Manager Ing. Filippo MALAFARINA	CIRCOLARE ENAC APT-19 Post Holder Progettazione Ing. Stefania RAMONDINO

S.A.CAL. S.p.A. Società Aeroportuale Calabrese

PROGETTO ESECUTIVO
(Codice Appalti D. Lgs 36/2023)

Progetto: "*Riqualifica della viabilità e delle aree di sosta*" dell'aeroporto di Lamezia Terme - CIS L03.
-CIG: 9996072230; CUP: H94G22000400002
Contratto tettonicamale di sviluppo "CIS Vision"
Fondi ordinari della società SACAL e Fondi Interventi - Fondi CIS scheda L03
CONTRATTO SIA SACAL prot. n. n. 0071253/URCA
PSA (Masterplan 2012-2027) approvazione ENAC nota n.107905 del 24.10.2017
ENAC "Scheda A" - L03 - parcheggi e viabilità

PROGETTISTA DELL'OPERA:
Ing. Andrea Bernicasa di Caravacci

GEOLOGI
Dott. Geol. Gianluigi Mazzilli - Dott. Geol. Pierluigi Amore

COORDINATORE DELLA SICUREZZA IN FASE DI PROGETTAZIONE
Geom. Salvatore Cipolla

BIM MANAGER
Arch. Marcella Biasi

RESPONSABILE UNICO DEL PROGETTO
Ing. Matteo Maestrianni

Dott. Ing. ANDREA BENINCASA N. 1 - Sez. A - Settore Ingegneria Civile e Ambientale - Provincia di Cosenza

Nemesis Ingegneria Srl
Via P. Giuffrè n. 7 Cosenza

Hydrogeo Guadagnuolo & Partners Srl
Via A. Colonna 54 - Lamezia Terme (CZ)

SIGEA Srl
Via Savonarola 9 - Cosenza (BA)

Ing. Andrea Bernicasa di Caravacci
Ing. Stefania Ramondino
Geom. Salvatore Cipolla
Ing. Elena Capparucci
Geom. Jari Salza

Ing. Alessandro Guadagnuolo
Ing. Luigi Guadagnuolo

Dott. Geol. Gianluigi Mazzilli
Dott. Geol. Pierluigi Amore

OGGETTO ELABORATO

SEZIONI TIPO - 2 di 2

Approvazione ENAC

Riferimento Elaborato	Data	Scala	Codice elaborato	Rev.
	LUGLIO 2025	1:100	PE T 0 0 I A 0 0 A M B F P 0 2	B

REVISIONI REV.	DATA	DESCRIZIONE	REDATTO	CONTROLLATO	APPROVATO
D					
C					
B	LUGLIO 2025	REVISIONE A SEGUITO MODULI RIPETTIVI CONTECO	C.LABULESTRA	A.GUADAGNUOLO	A. BENINCASA
A	MAGGIO 2025	PRIMA EMISSIONE	C.LABULESTRA	A.GUADAGNUOLO	A. BENINCASA